


NOTAS

- 01-
- 02-
- 03-
- 04-
- 05-
- 06-
- 07-
- 08-
- 09-
- 10-

LEGENDA

- RESTAURANTE
- FASTFOODS
- CENTRO DE DIVERSÕES
- CINEMAS
- QUIOSQUES (L. ABERTAS)
- LOJAS SATÉLITES
- LOJAS MEGASTORE
- LOJAS ÂNCORAS
- LOJAS DE SERVIÇO
- ÁREAS ADMINISTRATIVAS
- ÁREAS OPERACIONAIS
- ÁREAS TÉCNICAS
- ÁREA DE DOCAS
- CIRC. TÉCNICA
- CIRC. TÉC. DE ALIMENTAÇÃO
- CIRC. DE FUGA
- CIRC. VERTICAL DE PÚBLICO
- MALL
- MALL PRAÇA DE ALIMENT.
- DECKS DE MESAS

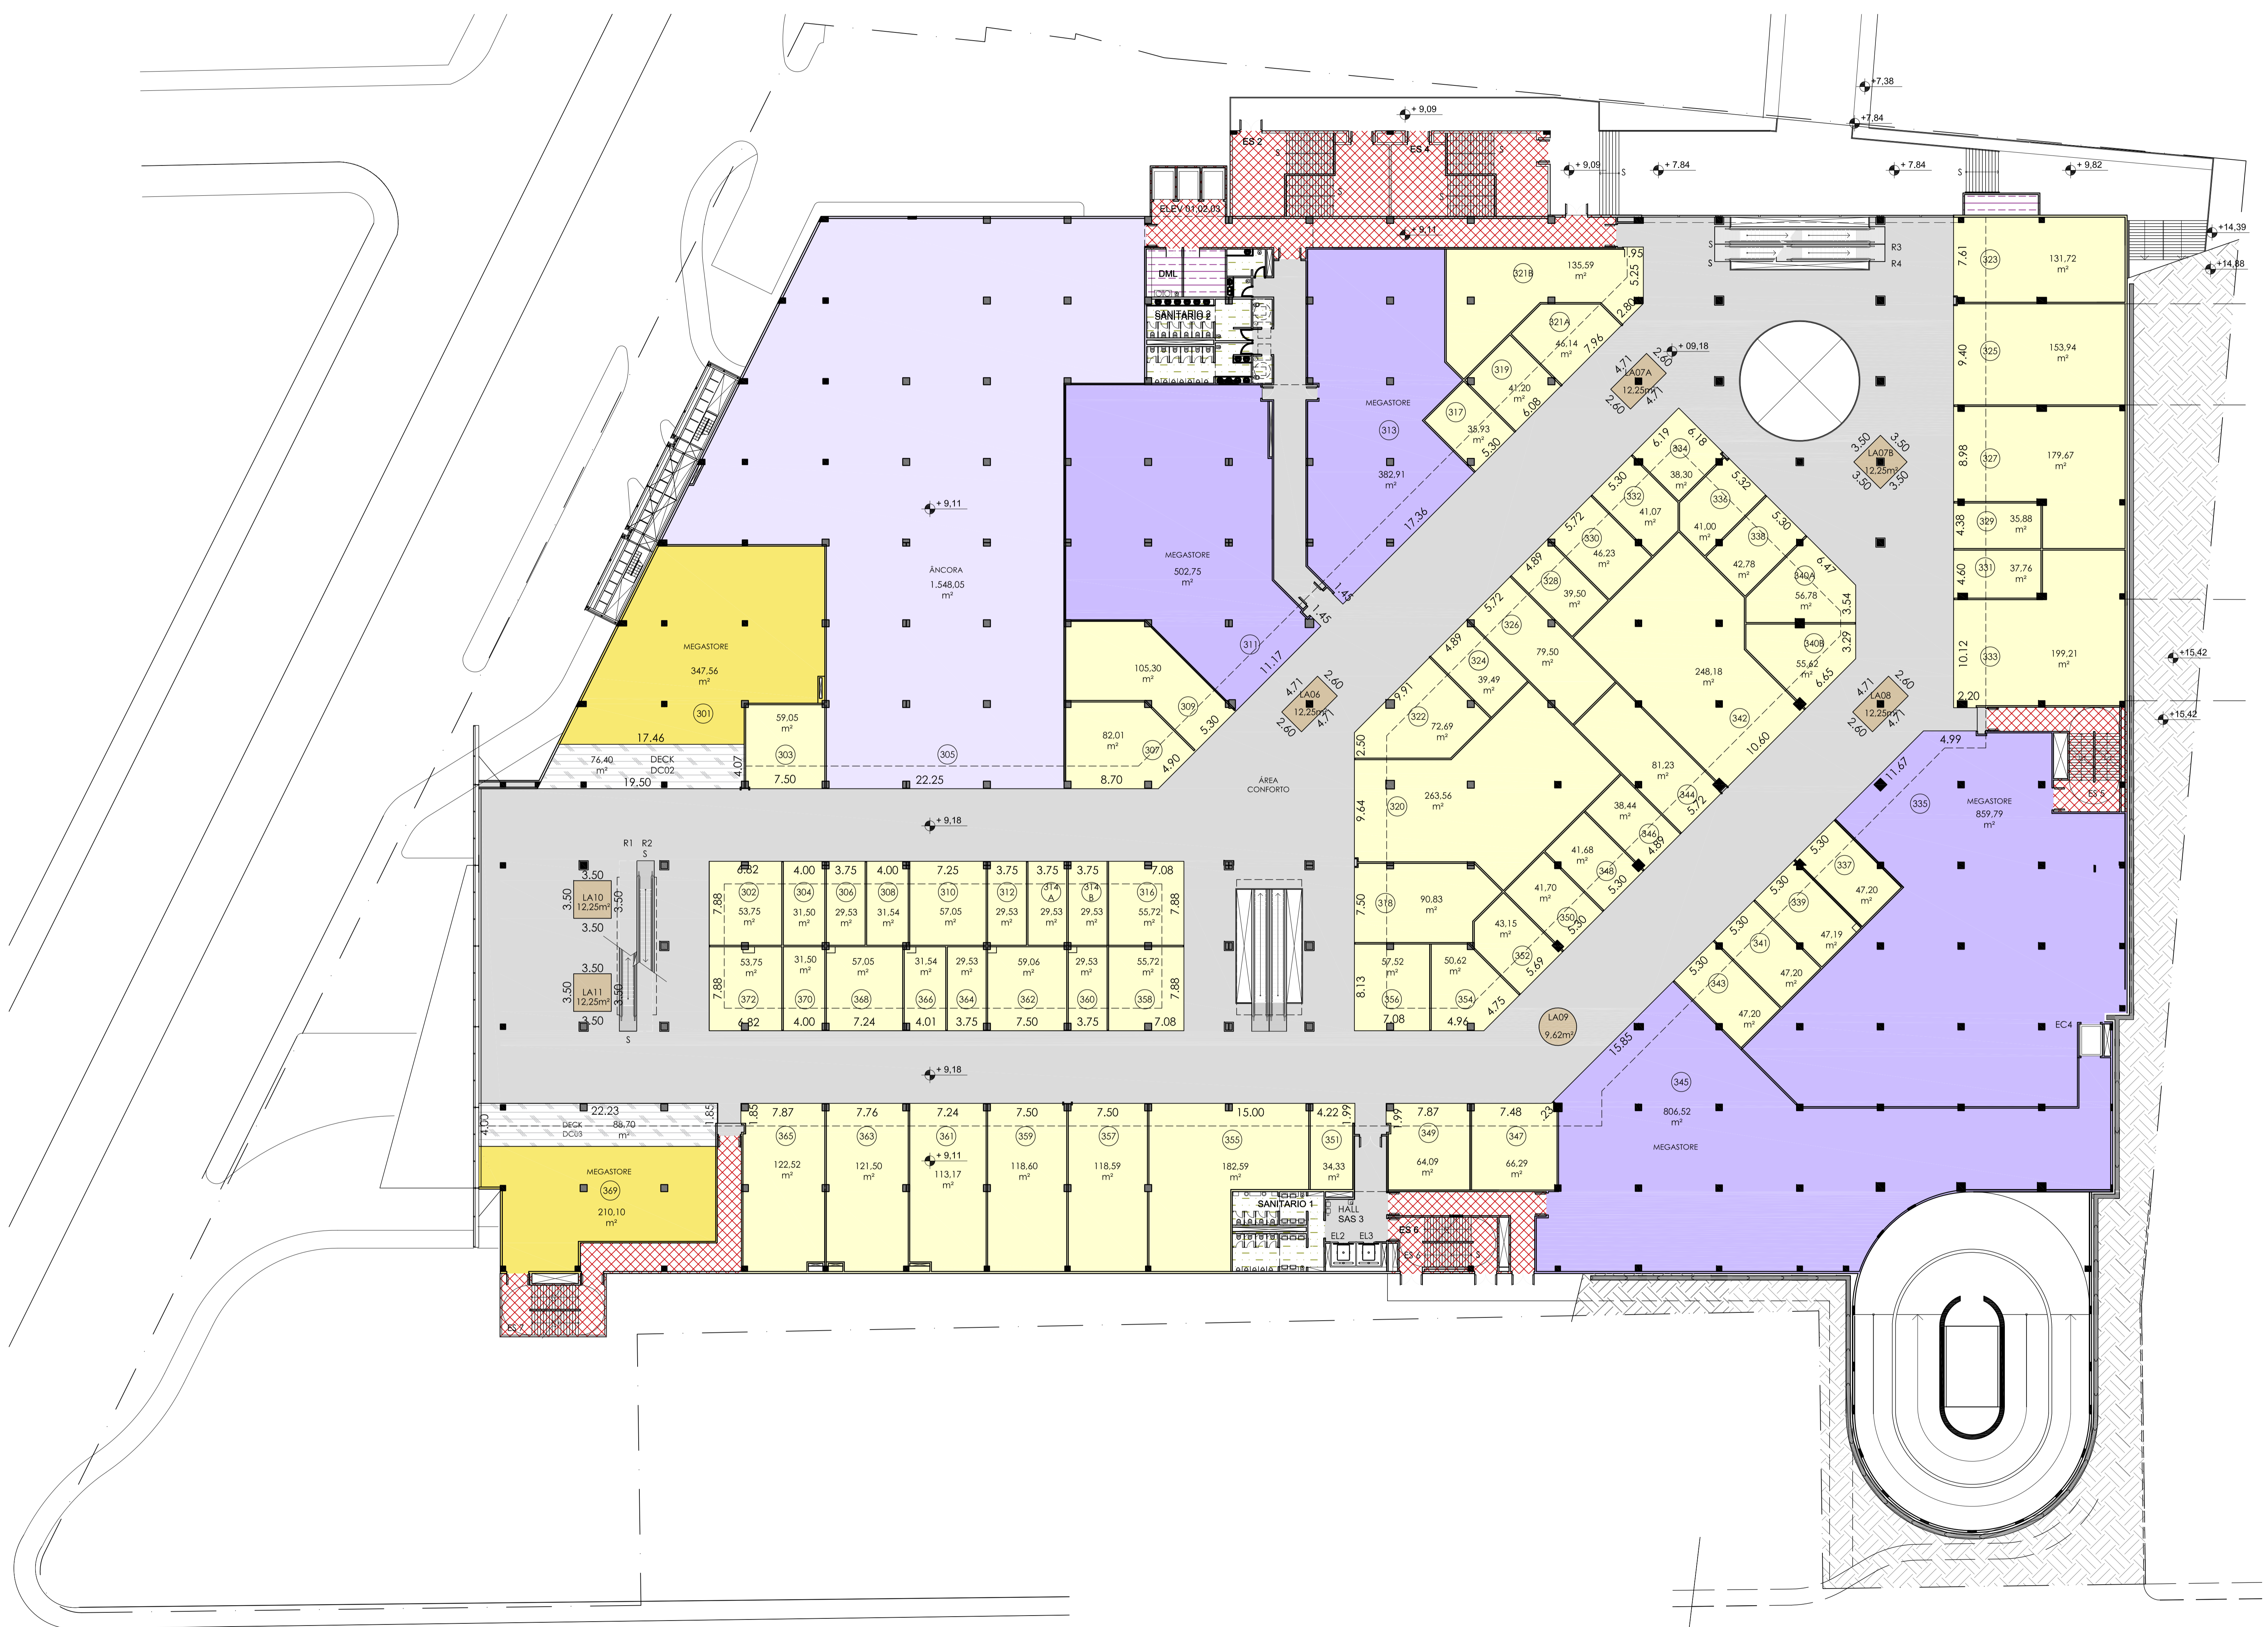

10	REVISÃO GERAL - NOMENCLATURA DE LOJAS	29/09/09
9	REVISÃO DO CARILHO FRONTAL	25/09/09
8	REVISÃO GERAL	22/09/09
7	INCLUSÃO ALAMEDA SERVIÇOS	15/07/09
6	REVISÃO GERAL - ADEQUAÇÃO NÚMERO DAS REVISÕES	16/06/09
0	EMISSÃO INICIAL	06/10/08
	REVISÃO / DESCRIÇÃO:	DATA:

Controle de revisões	

MARIO BISELLI
ARTUR KATCHBORIAN
 arquitetos associados

Chapman Taylor

PROPOSTA: GOLDEN SQUARE SHOPPING
 DATA: COMERCIAL
 TÍTULO: PLANTA 2º PAVIMENTO

DATA DA REVISÃO: 29/09/09

ESCALA: ARQUITETURA 1/250
 DATA: 29/09/09
 PROJETO: GSS-ARG-COM-103
 REVISÃO: 10